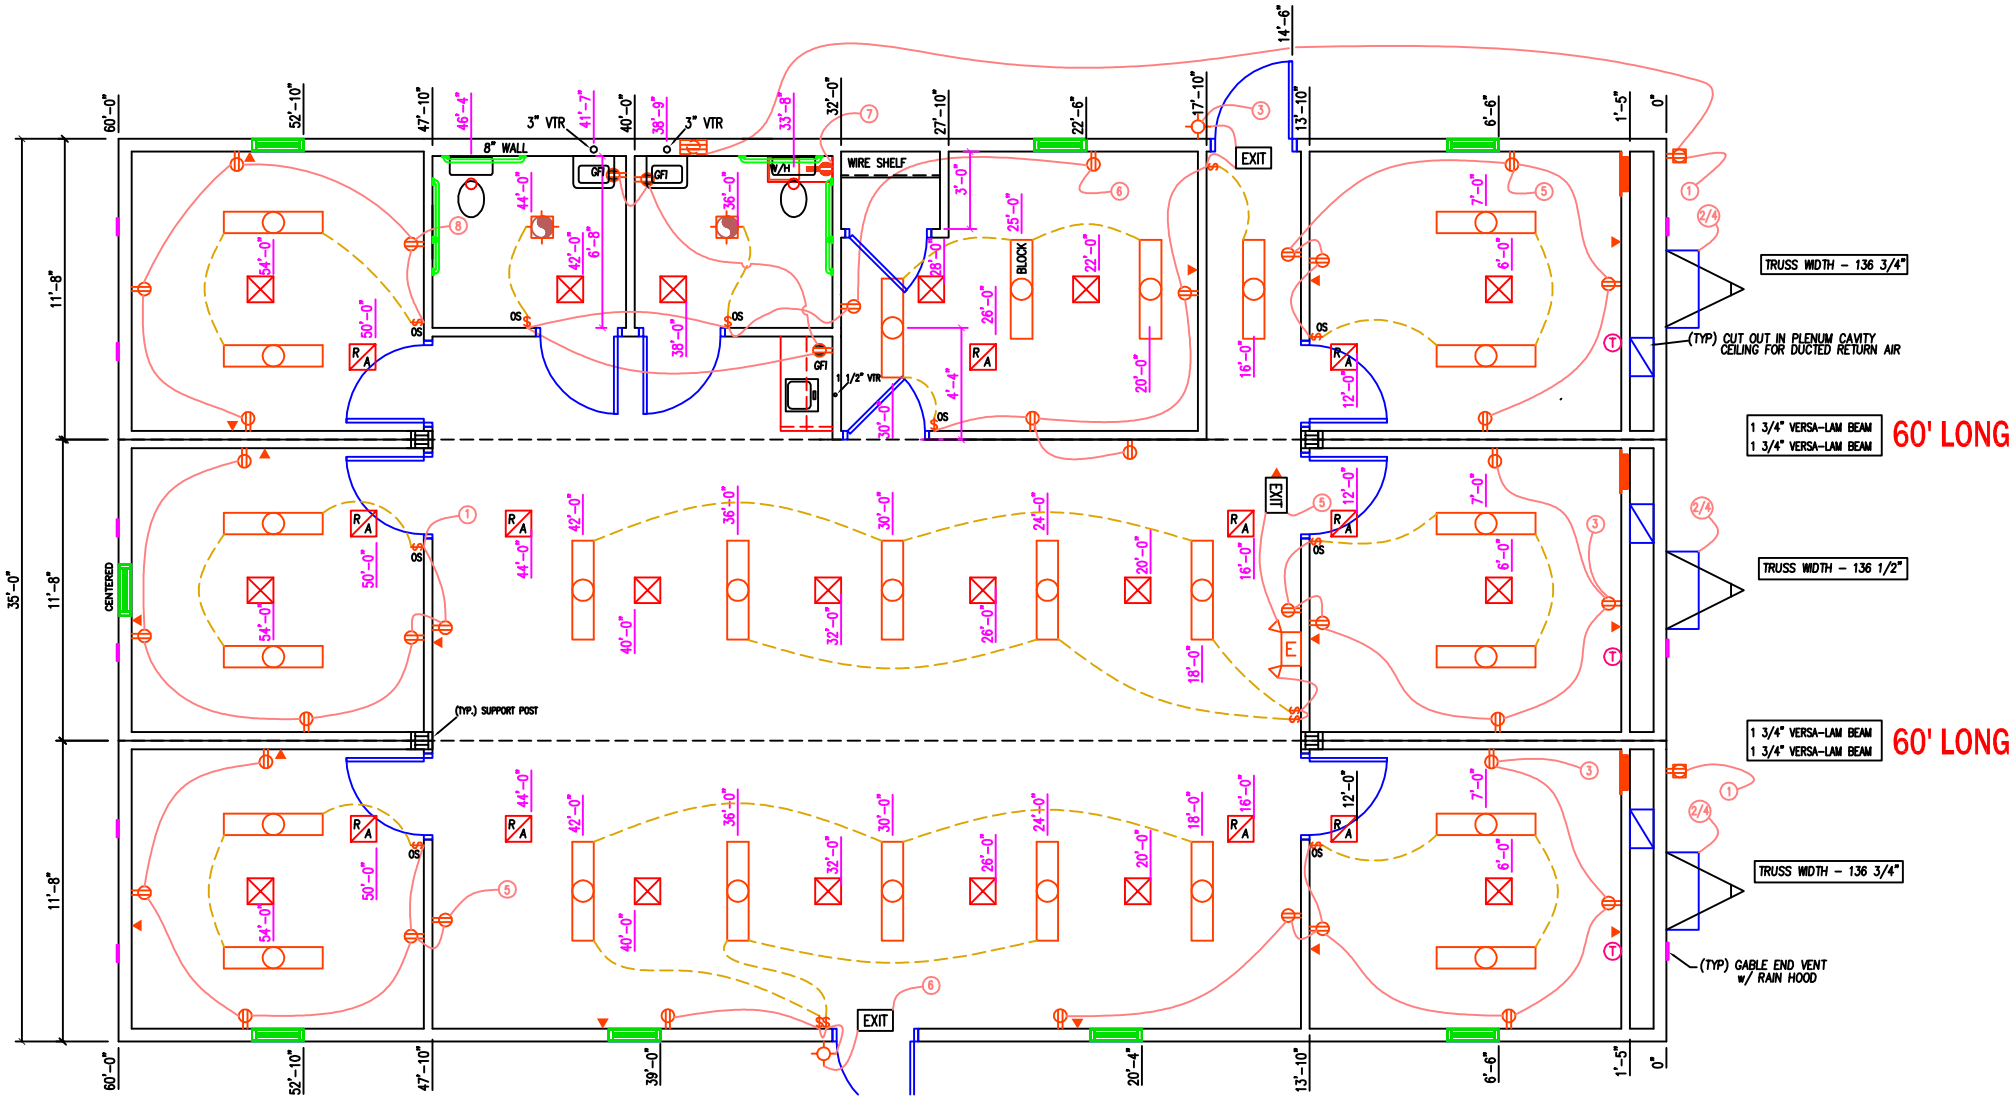

TRUSS WIDTH – 136 3/4"
(TYP) CUT OUT IN PLENUM CAVITY CEILING FOR DUCTED RETURN AIR
1 3/4" VERSA-LAM BEAM
1 3/4" VERSA-LAM BEAM
60' LONG
TRUSS WIDTH – 136 1/2"
1 3/4" VERSA-LAM BEAM
1 3/4" VERSA-LAM BEAM
60' LONG
TRUSS WIDTH – 136 3/4"
(TYP) GABLE END VENT w/ RAIN HOOD
(TYP.) SUPPORT POST
CENTERED
8" WALL
3" VTR
3" VTR
WIRE SHELF
BLOCK
EXIT
EXIT
EXIT
GFI
W/H
1 1/2" VTR
35'-0"
11'-8"
11'-8"
11'-8"
60'-0"
52'-10"
47'-10"
39'-0"
20'-4"
13'-10"
6'-6"
1'-5"
0"
14'-6"